


花連縣第16期(玉里鎮仁愛)市地重劃區範圍都市計畫 地籍套繪圖

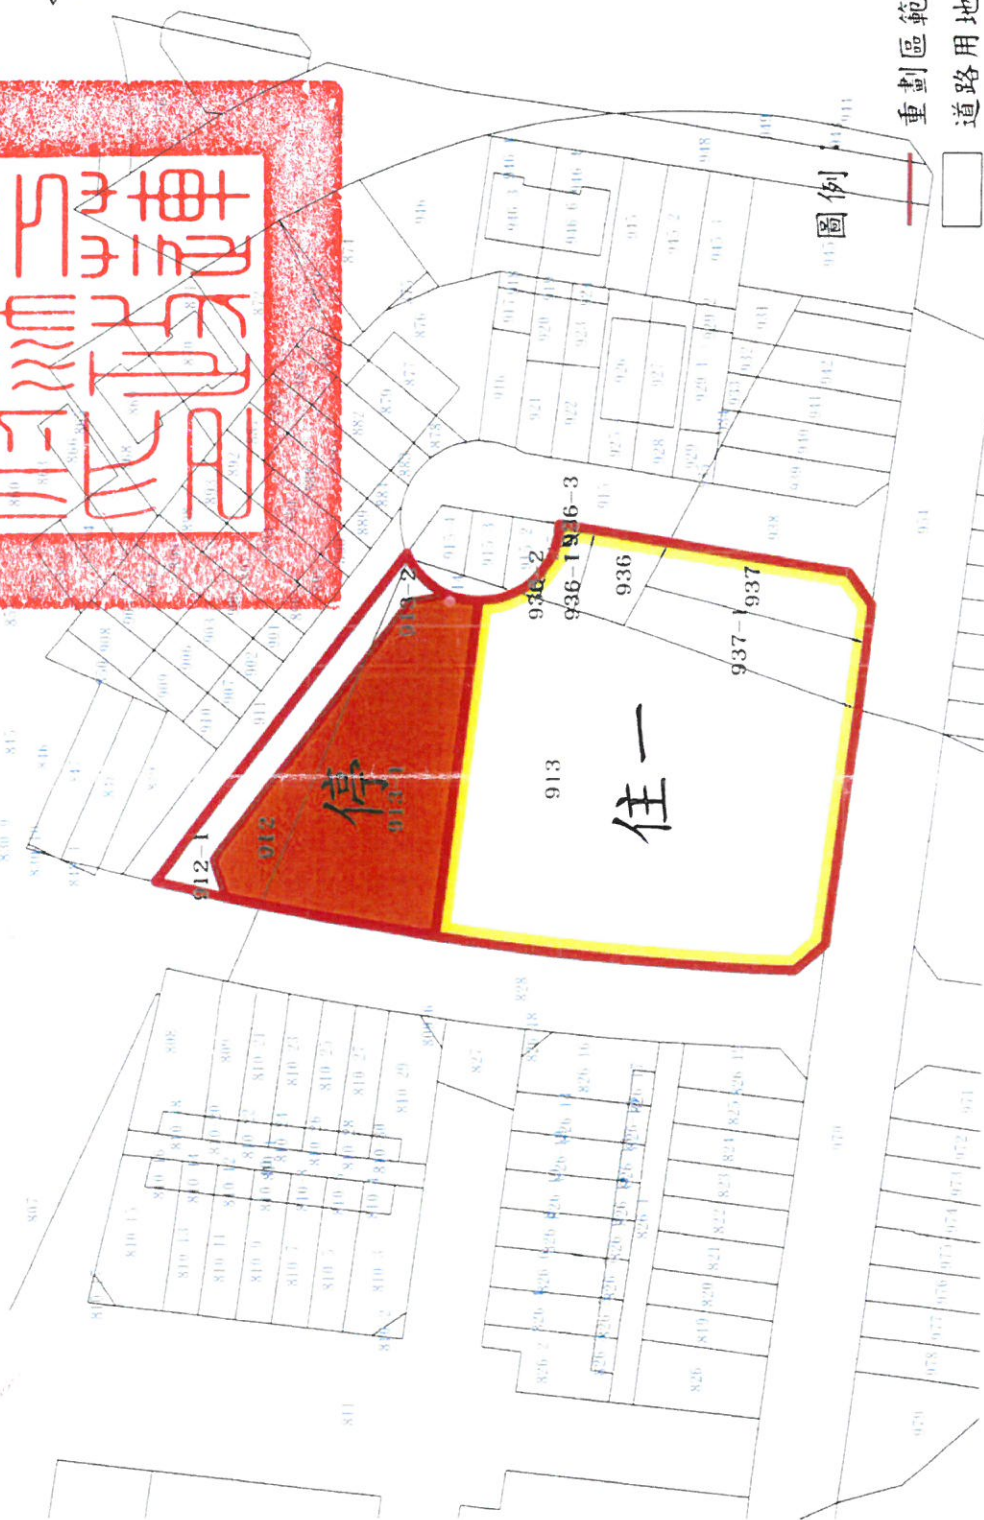

圖例

重劃區範圍

- 道路用地
- 停車場用地
- 住宅區

