



花蓮縣永興農地重劃區農水路工程規劃圖

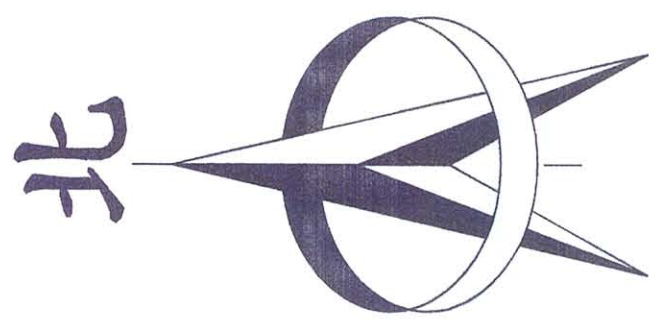

S=1/1000



坐標系統:TWD67

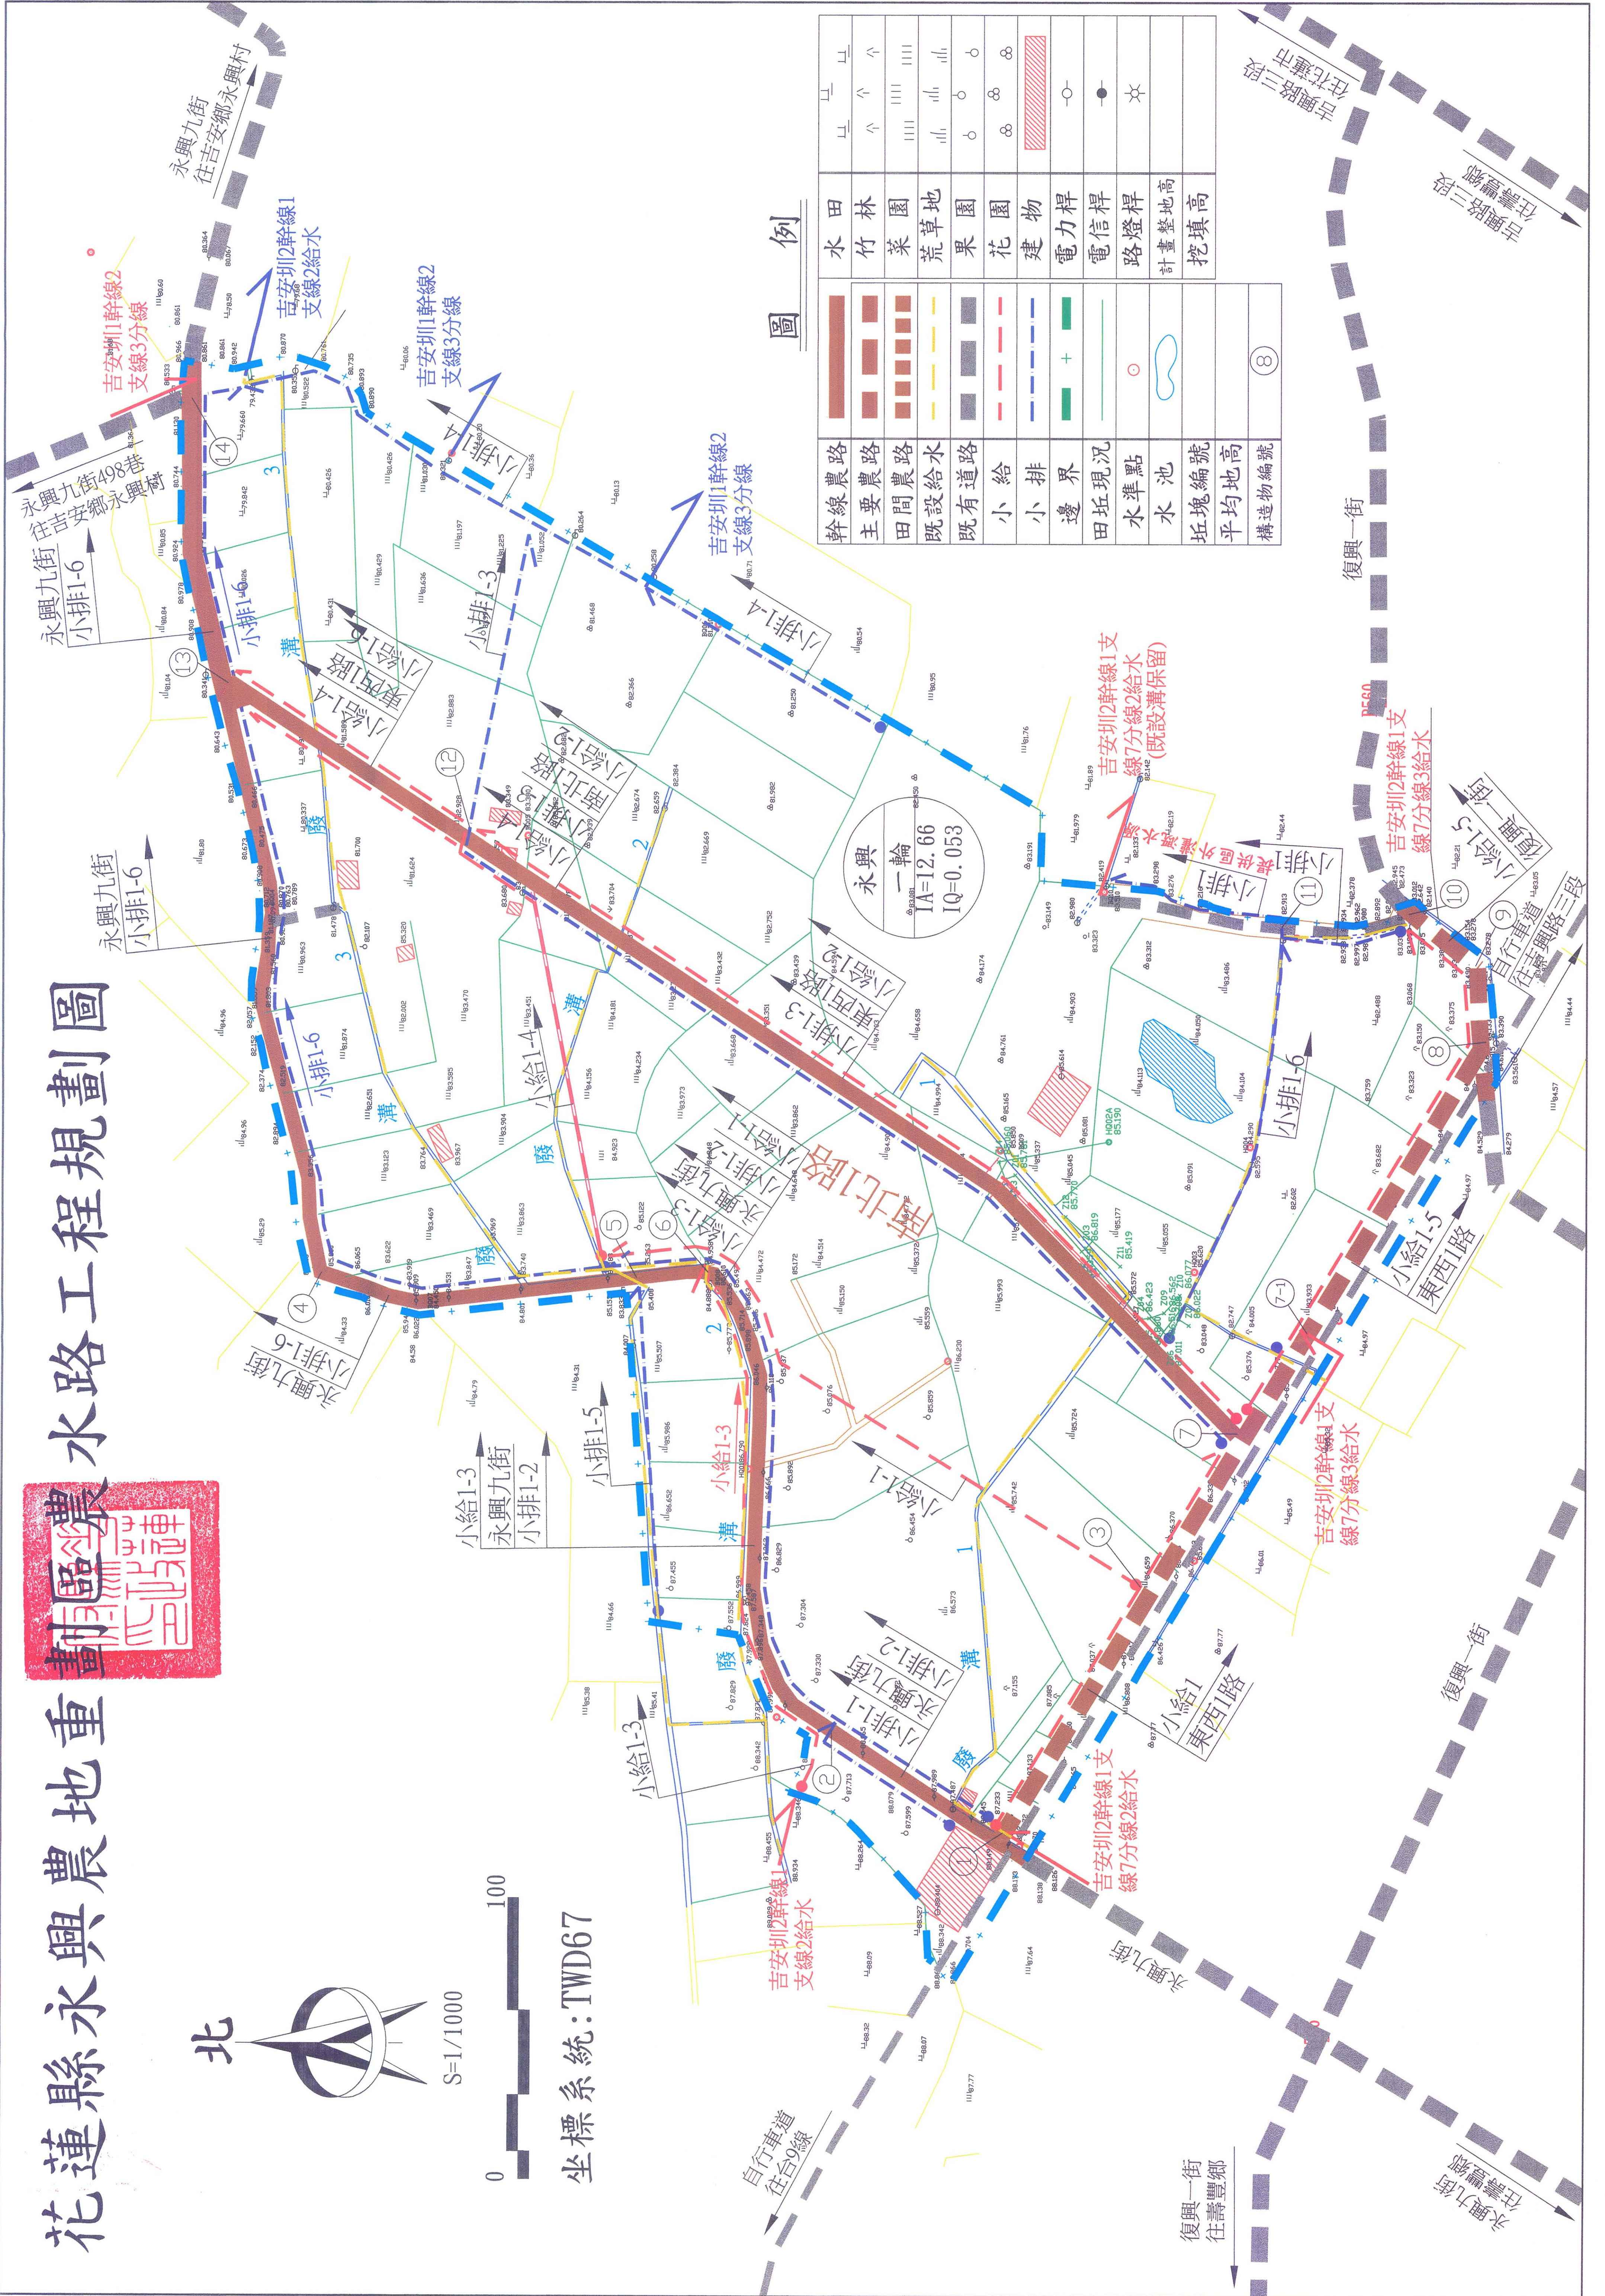

圖例

幹線農路	水田	田
主要農路	竹林	个
田間農路	菜園	田
既設給水	荒地	田
既有道路	果園	田
小給	花園	田
小排	建物	田
邊界	電力桿	田
田坵現況	電信桿	田
水準點	路燈桿	田
水池	計畫整地高	田
坵塊編號	挖填高	田
平均地高		田
構造物編號		田

